



Lifting your dreams

ラフテレーンクレーン



GOOD DESIGN  
AWARD 2016

ROUGH TERRAIN CRANE

**GR-160N**

CREVO  
160 G4



最大吊上能力

16t

**GR-160N**





最大吊上能力

16t

GR-160N



## ■定格総荷重表

## ①アウトリガ使用

[ブーム]

単位:(t)

| アウトリガ最大張出(5.2m) |            |            |             |       |            |       | 一全周 |
|-----------------|------------|------------|-------------|-------|------------|-------|-----|
| ブーム長さ<br>作業半径   | 6.5m       | 10.7m      | 14.9m       | 19.1m | 23.3m      | 27.5m |     |
| 2.5m            | 16.0       | 12.0       | 9.0         | 7.0   |            |       |     |
| 3.0m            | 16.0       | 12.0       | 9.0         | 7.0   |            |       |     |
| 3.5m            | 14.0       | 12.0       | 9.0         | 7.0   | 5.0        | 3.5   |     |
| 4.0m            | 12.5       | 12.0       | 9.0         | 7.0   | 5.0        | 3.5   |     |
| 4.5m            | 11.7(4.4m) | 11.1       | 9.0         | 7.0   | 5.0        | 3.5   |     |
| 5.0m            |            | 10.25      | 8.9         | 7.0   | 5.0        | 3.5   |     |
| 5.5m            |            | 9.4        | 8.2         | 7.0   | 5.0        | 3.5   |     |
| 6.0m            |            | 8.8        | 7.6         | 6.6   | 5.0        | 3.5   |     |
| 7.0m            |            | 6.75       | 6.5         | 5.8   | 4.7        | 3.5   |     |
| 8.0m            |            | 5.05       | 4.95        | 5.25  | 4.15       | 3.4   |     |
| 9.0m            |            | 4.35(8.6m) | 3.9         | 4.3   | 3.7        | 3.1   |     |
| 10.0m           |            |            | 3.1         | 3.45  | 3.3        | 2.8   |     |
| 11.0m           |            |            | 2.5         | 2.85  | 3.05       | 2.55  |     |
| 12.0m           |            |            | 2.05        | 2.4   | 2.65       | 2.4   |     |
| 13.0m           |            |            | 1.75(12.8m) | 2.0   | 2.2        | 2.25  |     |
| 14.0m           |            |            |             | 1.7   | 1.9        | 2.05  |     |
| 15.0m           |            |            |             | 1.4   | 1.6        | 1.75  |     |
| 16.0m           |            |            |             | 1.2   | 1.4        | 1.5   |     |
| 17.0m           |            |            |             | 1.05  | 1.2        | 1.3   |     |
| 18.0m           |            |            |             |       | 1.05       | 1.15  |     |
| 19.0m           |            |            |             |       | 0.85       | 1.0   |     |
| 20.0m           |            |            |             |       | 0.75       | 0.85  |     |
| 22.0m           |            |            |             |       | 0.6(21.2m) | 0.60  |     |
| 24.0m           |            |            |             |       |            | 0.45  |     |
| A(°)            | 0~82.5     |            |             |       |            |       |     |

A:ブーム角度の範囲(無負荷時)

[ブーム]

単位:(t)

| アウトリガ中間張出(4.8m) |            |           |             |       |       |       | 一側方     |
|-----------------|------------|-----------|-------------|-------|-------|-------|---------|
| ブーム長さ<br>作業半径   | 6.5m       | 10.7m     | 14.9m       | 19.1m | 23.3m | 27.5m |         |
| 2.5m            | 16.0       | 12.0      | 9.0         | 7.0   |       |       |         |
| 3.0m            | 16.0       | 12.0      | 9.0         | 7.0   |       |       |         |
| 3.5m            | 14.0       | 12.0      | 9.0         | 7.0   | 5.0   | 3.5   |         |
| 4.0m            | 12.5       | 12.0      | 9.0         | 7.0   | 5.0   | 3.5   |         |
| 4.5m            | 11.7(4.4m) | 11.1      | 9.0         | 7.0   | 5.0   | 3.5   |         |
| 5.0m            |            | 10.2      | 8.9         | 7.0   | 5.0   | 3.5   |         |
| 5.5m            |            | 9.05      | 8.2         | 7.0   | 5.0   | 3.5   |         |
| 6.0m            |            | 7.65      | 7.35        | 6.6   | 5.0   | 3.5   |         |
| 7.0m            |            | 5.6       | 5.6         | 5.8   | 4.7   | 3.5   |         |
| 8.0m            |            | 4.3       | 4.25        | 4.7   | 4.15  | 3.4   |         |
| 9.0m            |            | 3.7(8.6m) | 3.35        | 3.75  | 3.7   | 3.1   |         |
| 10.0m           |            |           | 2.65        | 3.05  | 3.3   | 2.8   |         |
| 11.0m           |            |           | 2.1         | 2.5   | 2.7   | 2.55  |         |
| 12.0m           |            |           | 1.65        | 2.05  | 2.25  | 2.35  |         |
| 13.0m           |            |           | 1.35(12.8m) | 1.65  | 1.9   | 2.1   |         |
| 14.0m           |            |           |             | 1.3   | 1.6   | 1.75  |         |
| 15.0m           |            |           |             | 1.05  | 1.35  | 1.5   |         |
| 16.0m           |            |           |             | 0.85  | 1.15  | 1.3   |         |
| 17.0m           |            |           |             | 0.7   | 0.95  | 1.1   |         |
| 18.0m           |            |           |             |       | 0.75  | 0.95  |         |
| 19.0m           |            |           |             |       | 0.6   | 0.8   |         |
| 20.0m           |            |           |             |       | 0.5   | 0.65  |         |
| 22.0m           |            |           |             |       |       | 0.45  |         |
| A(°)            | 0~82.5     |           |             |       |       |       | 22~82.5 |

A:ブーム角度の範囲(無負荷時)

[ブーム]

単位:(t)

| アウトリガ中間張出(4.4m) |             |            |            |       |       |       | 一側方     |
|-----------------|-------------|------------|------------|-------|-------|-------|---------|
| ブーム長さ<br>作業半径   | 6.5m        | 10.7m      | 14.9m      | 19.1m | 23.3m | 27.5m |         |
| 2.5m            | 16.0        | 12.0       | 9.0        | 7.0   |       |       |         |
| 3.0m            | 16.0        | 12.0       | 9.0        | 7.0   |       |       |         |
| 3.5m            | 14.0        | 12.0       | 9.0        | 7.0   | 5.0   | 3.5   |         |
| 4.0m            | 12.5        | 12.0       | 9.0        | 7.0   | 5.0   | 3.5   |         |
| 4.5m            | 11.55(4.4m) | 11.1       | 9.0        | 7.0   | 5.0   | 3.5   |         |
| 5.0m            |             | 9.0        | 8.55       | 7.0   | 5.0   | 3.5   |         |
| 5.5m            |             | 7.6        | 7.6        | 7.0   | 5.0   | 3.5   |         |
| 6.0m            |             | 6.45       | 6.4        | 6.6   | 5.0   | 3.5   |         |
| 7.0m            |             | 4.75       | 4.75       | 5.1   | 4.7   | 3.5   |         |
| 8.0m            |             | 3.6        | 3.65       | 3.95  | 4.15  | 3.4   |         |
| 9.0m            |             | 3.05(8.6m) | 2.85       | 3.15  | 3.5   | 3.1   |         |
| 10.0m           |             |            | 2.2        | 2.5   | 2.85  | 2.8   |         |
| 11.0m           |             |            | 1.7        | 2.0   | 2.35  | 2.4   |         |
| 12.0m           |             |            | 1.35       | 1.65  | 1.95  | 2.0   |         |
| 13.0m           |             |            | 1.1(12.8m) | 1.35  | 1.6   | 1.7   |         |
| 14.0m           |             |            |            | 1.05  | 1.35  | 1.45  |         |
| 15.0m           |             |            |            | 0.85  | 1.1   | 1.2   |         |
| 16.0m           |             |            |            | 0.65  | 0.9   | 1.0   |         |
| 17.0m           |             |            |            | 0.55  | 0.75  | 0.8   |         |
| 18.0m           |             |            |            |       | 0.6   | 0.7   |         |
| 19.0m           |             |            |            |       | 0.5   | 0.55  |         |
| 20.0m           |             |            |            |       |       | 0.5   |         |
| A(°)            | 0~82.5      |            |            |       |       |       | 33~82.5 |

A:ブーム角度の範囲(無負荷時)

[ブーム]

単位:(t)

| アウトリガ中間張出(3.2m) |            |            |       |         |         |         | 一側方 |
|-----------------|------------|------------|-------|---------|---------|---------|-----|
| ブーム長さ<br>作業半径   | 6.5m       | 10.7m      | 14.9m | 19.1m   | 23.3m   | 27.5m   |     |
| 2.5m            | 16.0       | 12.0       | 9.0   | 7.0     |         |         |     |
| 3.0m            | 14.15      | 12.0       | 9.0   | 7.0     |         |         |     |
| 3.5m            | 10.2       | 9.9        | 8.6   | 7.0     | 5.0     | 3.5     |     |
| 4.0m            | 7.75       | 7.85       | 7.55  | 7.0     | 5.0     | 3.5     |     |
| 4.5m            | 6.55(4.4m) | 6.25       | 6.2   | 6.9     | 5.0     | 3.5     |     |
| 5.0m            |            | 5.15       | 5.15  | 5.7     | 5.0     | 3.5     |     |
| 5.5m            |            | 4.35       | 4.3   | 4.8     | 4.9     | 3.5     |     |
| 6.0m            |            | 3.65       | 3.7   | 4.1     | 4.3     | 3.5     |     |
| 7.0m            |            | 2.7        | 2.7   | 3.05    | 3.2     | 3.35    |     |
| 8.0m            |            | 1.95       | 1.95  | 2.35    | 2.5     | 2.65    |     |
| 9.0m            |            | 1.65(8.6m) | 1.4   | 1.8     | 1.95    | 2.1     |     |
| 10.0m           |            |            | 1.0   | 1.4     | 1.6     | 1.7     |     |
| 11.0m           |            |            | 0.65  | 1.05    | 1.25    | 1.35    |     |
| 12.0m           |            |            | 0.4   | 0.75    | 0.95    | 1.05    |     |
| 13.0m           |            |            |       | 0.5     | 0.75    | 0.85    |     |
| 14.0m           |            |            |       | 0.35    | 0.65    | 0.65    |     |
| 15.0m           |            |            |       |         | 0.35    | 0.5     |     |
| A(°)            | 0~82.5     |            |       | 33~82.5 | 42~82.5 | 49~82.5 |     |

A:ブーム角度の範囲(無負荷時)

[ブーム](X型)

単位:(t)

| アウトリガ最小張出(2.7m) |            |            |         |         |         |         | 一側方 |
|-----------------|------------|------------|---------|---------|---------|---------|-----|
| ブーム長さ<br>作業半径   | 6.5m       | 10.7m      | 14.9m   | 19.1m   | 23.3m   | 27.5m   |     |
| 2.5m            | 12.5       | 12.0       | 9.0     | 7.0     |         |         |     |
| 3.0m            | 9.85       | 9.65       | 8.85    | 7.0     |         |         |     |
| 3.5m            | 7.4        | 7.5        | 7.55    | 6.8     | 5.0     | 3.5     |     |
| 4.0m            | 5.7        | 5.95       | 5.95    | 6.2     | 5.0     | 3.5     |     |
| 4.5m            | 4.85(4.4m) | 4.75       | 4.75    | 5.15    | 4.95    | 3.5     |     |
| 5.0m            |            | 3.9        | 3.85    | 4.25    | 4.45    | 3.5     |     |
| 5.5m            |            | 3.2        | 3.15    | 3.55    | 3.75    | 3.5     |     |
| 6.0m            |            | 2.65       | 2.65    | 2.95    | 3.25    | 3.3     |     |
| 7.0m            |            | 1.85       | 1.8     | 2.15    | 2.4     | 2.5     |     |
| 8.0m            |            | 1.25       | 1.2     | 1.55    | 1.8     | 1.95    |     |
| 9.0m            |            | 0.95(8.6m) | 0.75    | 1.1     | 1.35    | 1.5     |     |
| 10.0m           |            |            | 0.45    | 0.75    | 1.0     | 1.15    |     |
| 11.0m           |            |            |         | 0.45    | 0.7     | 0.85    |     |
| 12.0m           |            |            |         |         | 0.5     | 0.6     |     |
| A(°)            | 0~82.5     |            | 40~82.5 | 43~82.5 | 51~82.5 | 57~82.5 |     |

A:ブーム角度の範囲(無負荷時)

[ブーム](H型)

単位:(t)

| アウトリガ最小張出(1.79m) |           |       |         |         |         |         | 一側方 |
|------------------|-----------|-------|---------|---------|---------|---------|-----|
| ブーム長さ<br>作業半径    | 6.5m      | 10.7m | 14.9m   | 19.1m   | 23.3m   | 27.5m   |     |
| 2.5m             | 6.55      | 6.55  | 6.85    | 6.8     |         |         |     |
| 3.0m             | 5.5       | 5.25  | 5.45    | 5.55    |         |         |     |
| 3.5m             | 4.15      | 3.95  | 4.1     | 4.45    | 4.45    | 3.3     |     |
| 4.0m             | 3.15      | 3.1   | 3.15    | 3.5     | 3.65    | 3.25    |     |
| 4.5m             | 2.6(4.4m) | 2.45  | 2.5     | 2.85    | 3.0     | 2.95    |     |
| 5.0m             |           | 1.95  | 1.95    | 2.3     | 2.5     | 2.55    |     |
| 5.5m             |           | 1.55  | 1.5     | 1.85    | 2.05    | 2.1     |     |
| 6.0m             |           | 1.15  | 1.15    | 1.5     | 1.7     | 1.75    |     |
| 7.0m             |           | 0.60  | 0.55    | 0.95    | 1.15    | 1.25    |     |
| A(°)             | 0~82.5    |       | 51~82.5 | 58~82.5 | 63~82.5 | 66~82.5 |     |

A:ブーム角度の範囲(無負荷時)

最大吊上能力

16t

**GR-160N**



最大吊上能力

16t

GR-160N



|        | 16tフック (主巻) | 3.2tフック (補巻) |
|--------|-------------|--------------|
| フック質量  | 140kg       | 50kg         |
| 最大巻掛本数 | 6本          | 1本           |


①アウトリガ使用時の注意

1. 定格総荷重は、水平堅土上においてクレーンを水平に設置した状態での値で、ブーム作業時はつり具と主巻フック質量(140kg)を、ジブ作業時はつり具と補巻フック質量(50kg)を含んだ値です。太線より上はクレーンの強度によって定められ、下はクレーンの安定度によって定められています。
2. 作業半径は、ブームのたわみを含んだ実際の値に基づいていますので、ブーム作業時は必ず作業半径を基準にしてください。
3. ジブの定格総荷重は、ブーム長さ23.3m以下と23.3mを超えた場合で異なります。
4. ジブ作業は、ブームの角度を基準にしてください。なお、作業半径は23.3mおよび27.5mブームにジブを装着した場合の計算値であり、実際の作業半径とは異なる場合があります。
5. シングルトップの定格総荷重は、ブームの定格総荷重より90kgを差し引いた値とし、つり具と補巻フック質量(50kg)を含んだ値で、かつ限度は3.2tです。
6. 高速巻き下げは、フックのみを降下するときを使用してください。また、急激なレバー操作は避けてください。
7. 各ブーム長さにおけるフックのワイヤロープ標準巻掛本数は下表のとおりです。  
ただし、この掛数以外で使用する場合は、ロープ1本当り主巻2.9t以下、補巻3.2t以下としてください。

| ブーム長さ | 6.5m | 10.7m | 14.9m | 19.1m | 23.3m | 27.5m | ジブ・シングルトップ |
|-------|------|-------|-------|-------|-------|-------|------------|
| 巻掛本数  | 6    | 6     | 4     | 4     | 4     | 4     | 1          |

8. ジブにおけるワイヤロープ巻掛本数は1本です。
9. 側方域でのつり上げ性能は、アウトリガ張出幅によって異なります。張出幅に応じた性能で作業をしてください。  
また、前方・後方域でのつり上げ性能は「アウトリガ最大張出」の定格総荷重ですが、アウトリガ張出幅によってその前方・後方域の範囲(角度α)が異なります。

| X型 | 張出幅   | 中間張出<br>(4.8m) | 中間張出<br>(4.4m) | 中間張出<br>(3.2m) | 最小張出<br>(2.7m)  |
|----|-------|----------------|----------------|----------------|-----------------|
|    | 角度 α° | 50             | 45             | 20             | 15              |
| H型 | 張出幅   | 中間張出<br>(4.8m) | 中間張出<br>(4.4m) | 中間張出<br>(3.2m) | 最小張出<br>(1.79m) |
|    | 角度 α° | 45             | 40             | 20             | 5               |

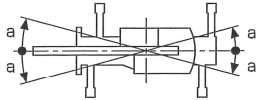

②アウトリガ不使用

| 単位:(t)        |            |           
|---------------|------------|-----------|---------|-----|--------|------|---------|------|----------------|-----------|---------|------|--------|-----|---------|------|---------|--|---------|--|---------|--|---------|--|
| ブーム長さ<br>作業半径 | 静止時        |           |         |     |        |      |         |      | 走行時(1.6km/h以下) |           |         |      |        |     |         |      |         |  |         |  |         |  |         |  |
|               | 6.5m       |           | 10.7m   |     | 14.9m  |      | 19.1m   |      | 6.5m           |           | 10.7m   |      | 14.9m  |     | 19.1m   |      |         |  |         |  |         |  |         |  |
|               | 前方         | 全周        | 前方      | 全周  | 前方     | 全周   | 前方      | 全周   | 前方             | 全周        | 前方      | 全周   | 前方     | 全周  | 前方      | 全周   |         |  |         |  |         |  |         |  |
| 3.0m          | 3.7        | 2.3       | 3.6     | 2.3 | 3.55   | 2.3  | 3.7     | 2.3  | 2.6            | 1.6       | 2.6     | 1.6  | 2.6    | 1.6 | 2.6     | 1.6  |         |  |         |  |         |  |         |  |
| 3.5m          | 3.2        | 1.9       | 3.1     | 1.8 | 3.1    | 1.8  | 3.25    | 2.0  | 2.3            | 1.3       | 2.2     | 1.2  | 2.2    | 1.2 | 2.3     | 1.3  |         |  |         |  |         |  |         |  |
| 4.0m          | 2.8        | 1.6       | 2.7     | 1.4 | 2.7    | 1.4  | 2.85    | 1.6  | 1.9            | 1.0       | 1.9     | 0.9  | 1.9    | 0.9 | 2.0     | 1.1  |         |  |         |  |         |  |         |  |
| 4.5m          | 2.55(4.4m) | 1.3(4.4m) | 2.4     | 1.1 | 2.35   | 1.05 | 2.5     | 1.3  | 1.7(4.4m)      | 0.9(4.4m) | 1.6     | 0.7  | 1.6    | 0.7 | 1.8     | 0.9  |         |  |         |  |         |  |         |  |
| 5.0m          |            |           | 2.1     | 0.8 | 2.05   | 0.75 | 2.2     | 1.1  |                |           | 1.4     | 0.6  | 1.4    | 0.5 | 1.6     | 0.7  |         |  |         |  |         |  |         |  |
| 5.5m          |            |           | 1.85    | 0.5 | 1.8    | 0.45 | 2.0     | 0.85 |                |           | 1.2     | 0.35 | 1.2    | 0.3 | 1.4     | 0.6  |         |  |         |  |         |  |         |  |
| 6.0m          |            |           | 1.6     |     | 1.6    |      | 1.75    | 0.6  |                |           | 1.1     |      | 1.1    |     | 1.2     | 0.45 |         |  |         |  |         |  |         |  |
| 7.0m          |            |           | 1.25    |     | 1.25   |      | 1.4     |      |                |           | 0.8     |      | 0.8    |     | 1.0     |      |         |  |         |  |         |  |         |  |
| 8.0m          |            |           | 1.0     |     | 0.95   |      | 1.15    |      |                |           | 0.6     |      | 0.6    |     | 0.8     |      |         |  |         |  |         |  |         |  |
| 9.0m          |            |           |         |     | 0.7    |      | 0.9     |      |                |           |         |      | 0.45   |     | 0.6     |      |         |  |         |  |         |  |         |  |
| 10.0m         |            |           |         |     | 0.5    |      | 0.7     |      |                |           |         |      | 0.3    |     | 0.45    |      |         |  |         |  |         |  |         |  |
| 11.0m         |            |           |         |     | 0.35   |      | 0.55    |      |                |           |         |      |        |     | 0.35    |      |         |  |         |  |         |  |         |  |
| 12.0m         |            |           |         |     |        |      | 0.4     |      |                |           |         |      |        |     |         |      |         |  |         |  |         |  |         |  |
| 13.0m         |            |           |         |     |        |      | 0.3     |      |                |           |         |      |        |     |         |      |         |  |         |  |         |  |         |  |
| A(°)          | 0~82.5     |           | 37~82.5 |     | 0~82.5 |      | 56~82.5 |      | 35~82.5        |           | 64~82.5 |      | 0~82.5 |     | 46~82.5 |      | 33~82.5 |  | 61~82.5 |  | 50~82.5 |  | 68~82.5 |  |


A:ブーム角度の範囲(無負荷時)

③アウトリガ不使用時の注意

1. 定格総荷重は、水平堅土上においてタイヤのエア圧が規定圧(900kPa[9.00kgf/cm<sup>2</sup>])で、かつ完全にサスペンションロックした場合の値で、ブーム作業時はつり具と主巻フック質量(140kg)を含んだ値です。太線より上はクレーンの強度によって定められ、下はクレーンの安定度によって定められています。  
実際の作業では、地盤、作業状態等を考慮して使用してください。
2. 作業半径は、ブームおよびタイヤのたわみを含んだ実際の値に基づいていますので、必ず作業半径を基準にしてください。
3. 各ブーム長さにおけるフックのワイヤロープ標準巻掛本数は下表のとおりです。  
ただし、この掛数以外で使用する場合は、ロープ1本当り主巻2.9t以下、補巻3.2t以下としてください。

| ブーム長さ | 6.5m | 10.7m | 14.9m | 19.1m | シングルトップ |
|-------|------|-------|-------|-------|---------|
| 巻掛本数  | 4    | 4     | 4     | 4     | 1       |

4. 高速巻き下げ作業、ブーム長さが19.1mを超えるブーム作業およびジブの使用はしないでください。
5. 「前方」のクレーン作業は、AMLの「前方位置シンボル」が点灯しているときに行ってください。前方の範囲は、ブームがキャリヤの前方2°以内です。

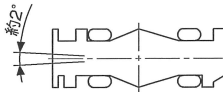

6. シングルトップの定格総荷重は、ブームの定格総荷重より90kgを差し引いた値とし、つり具と補巻フック質量(50kg)を含んだ値で、かつ限度は3.2tです。
7. つり荷走行は、「駆動モード切替」スイッチを「4WD低速走行」にし、シフトスイッチを1速にして行ってください。
8. つり荷走行は、旋回ブレーキをかけ、荷が振れないように地面近くに保持し、1.6km/h以下で行ってください。特に急ハンドル、急発進、急ブレーキは避けてください。
9. つり荷走行中には、クレーン作業を行わないでください。


最大吊上能力

16t

GR-160N

CREVO  
160 G4

■作業半径-揚程図

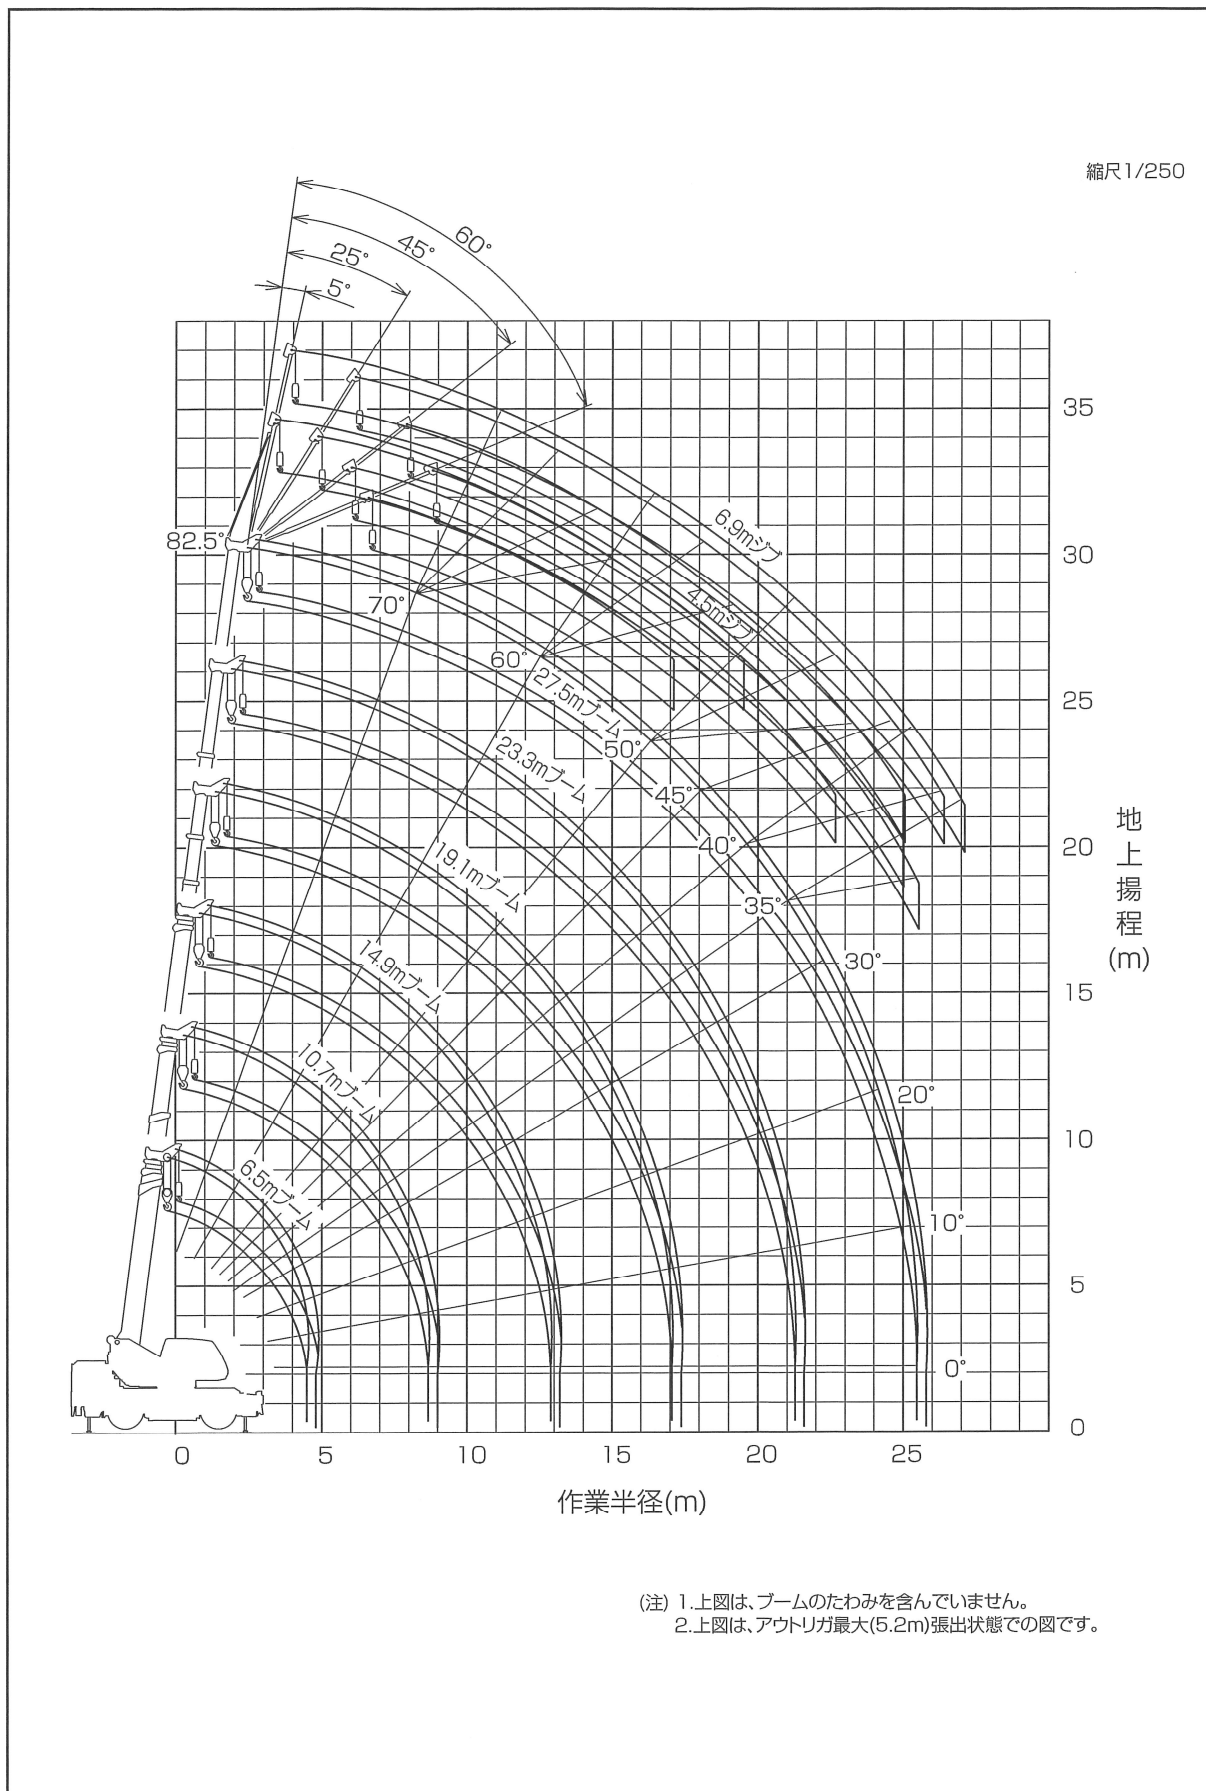

最大吊上能力

16t


GR-160N

CREVO  
160 G4

■主要寸法図

X型アウトリガ

縮尺1/100  
(単位:mm)

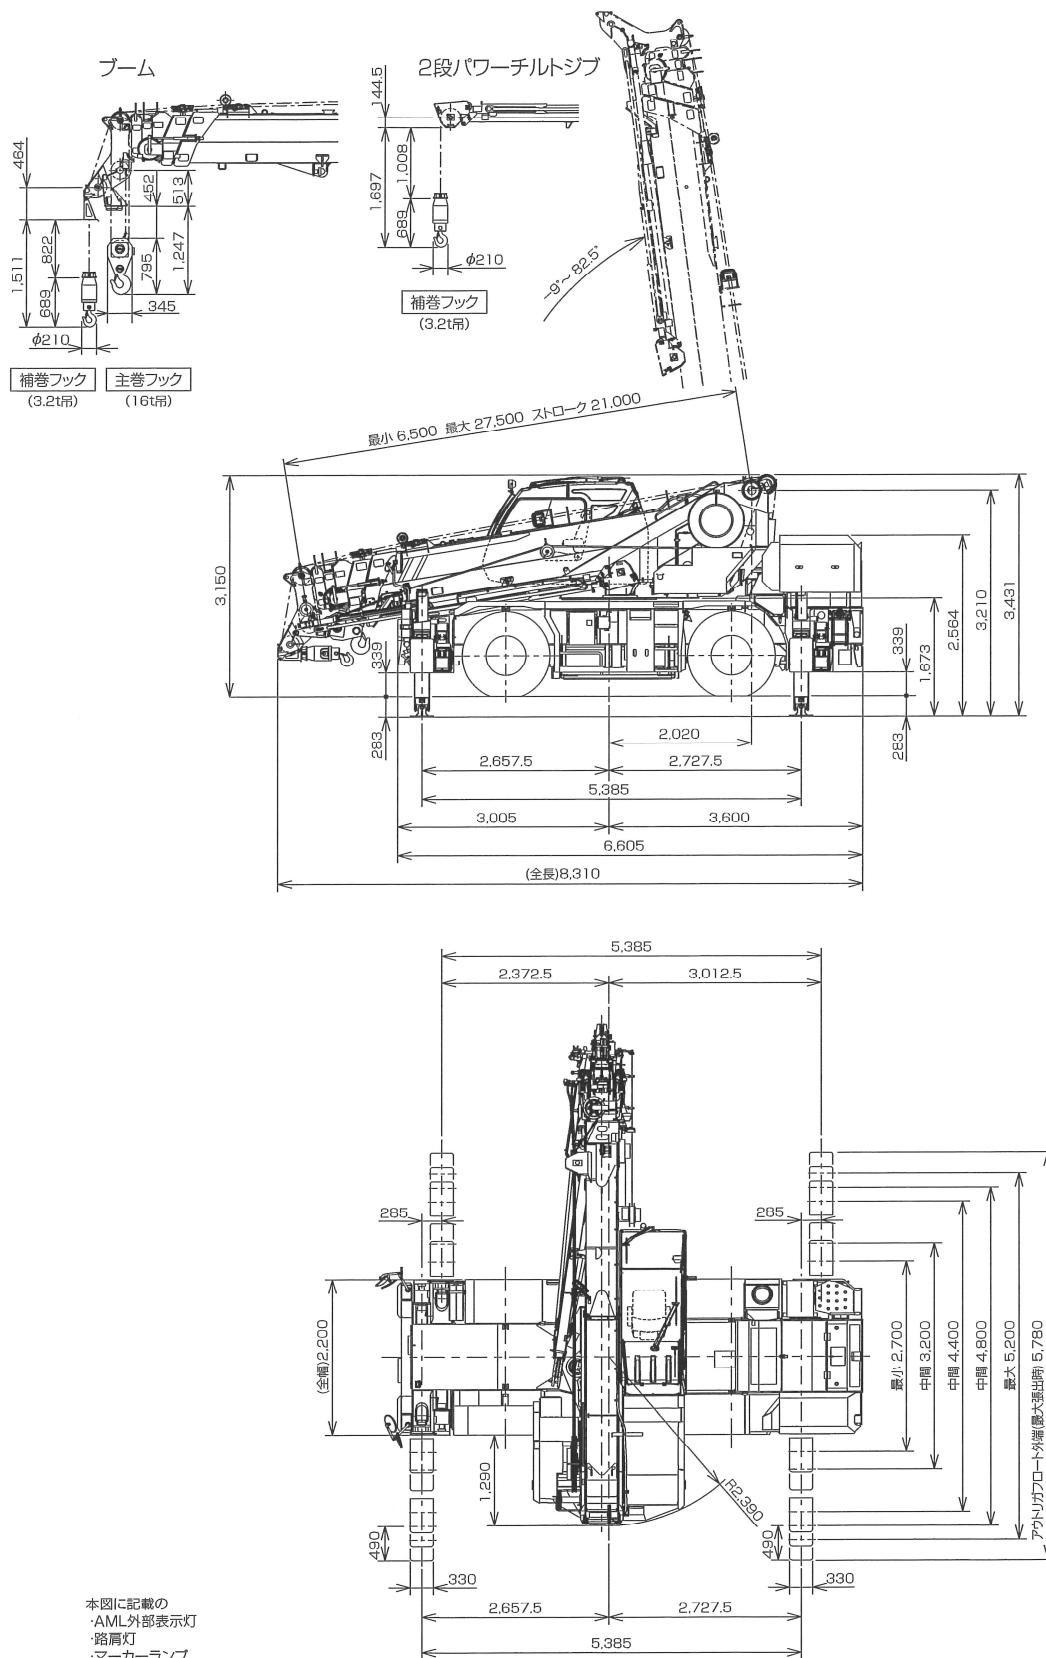

本図に記載の  
・AML外部表示灯  
・路肩灯  
・マーカールンブ  
はオプションです。

最大吊上能力

16t

# GR-160N


# CREVO

160 G4

## ■主要寸法図

H型アウトリガ

縮尺 1/100  
(単位:mm)

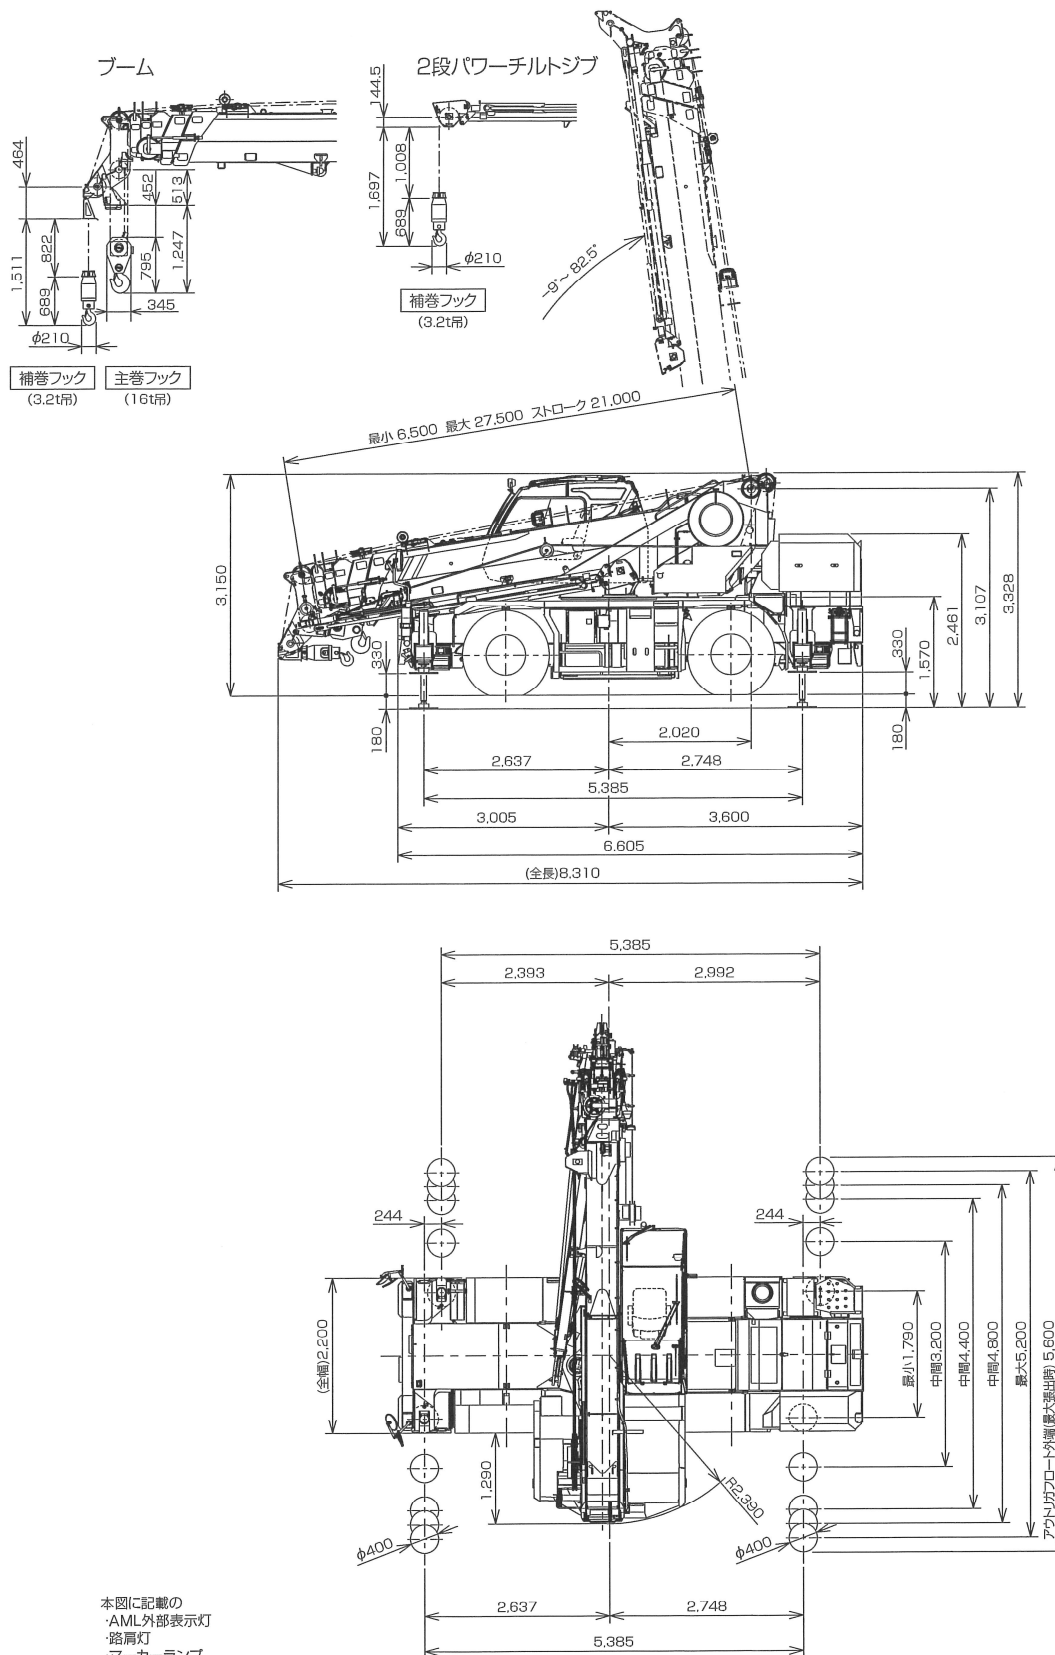

本図に記載の  
・AML外部表示灯  
・路肩灯  
・マーカールンブ  
はオプションです。

最大吊上能力

16t

# GR-160N


# CREVO

160 G4

## ■外観図

### X型アウトリガ


縮尺1/100  
(単位:mm)

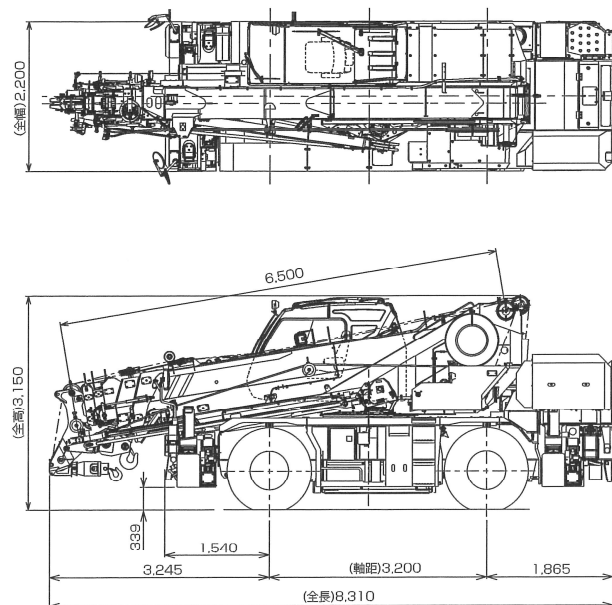

本図に記載の AML外部表示灯、路肩灯、マーカーランプはオプションです。

### H型アウトリガ


縮尺1/100  
(単位:mm)

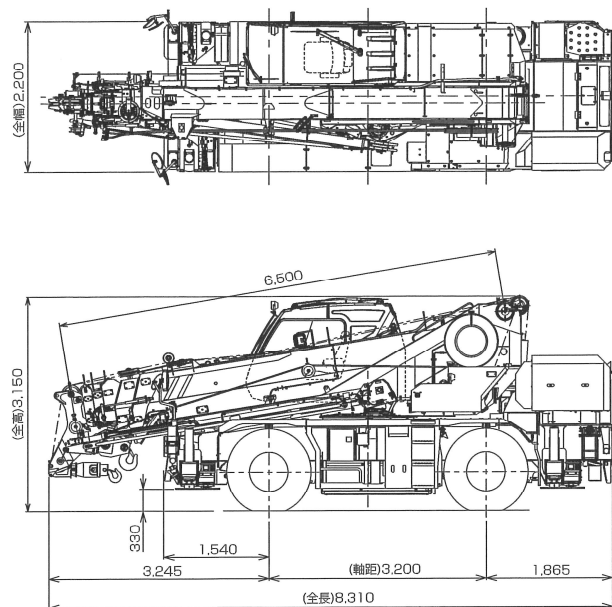

本図に記載の AML外部表示灯、路肩灯、マーカーランプはオプションです。


## ■最小直角通路幅

### ●前2輪ステアリングで右折する場合

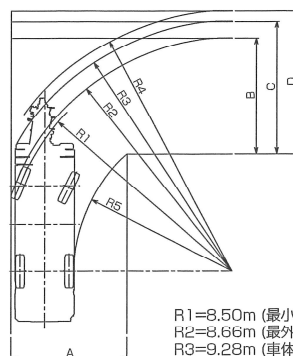


R1=8.50m (最小回転半径)  
R2=8.66m (最外輪端回転半径)  
R3=9.28m (車体回転半径)  
R4=9.70m (ブーム先端回転半径)  
R5=5.85m (車体内側回転半径)  
A=4.30m (入口通路幅)  
B=4.30m (車輪出口通路幅)  
C=4.92m (車体出口通路幅)  
D=5.35m (ブーム先端出口通路幅)

### ●4輪ステアリングで右折する場合

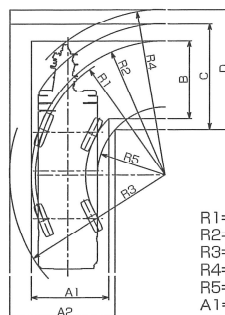

R1=4.80m (最小回転半径)  
R2=4.96m (最外輪端回転半径)  
R3=5.75m (車体回転半径)  
R4=6.26m (ブーム先端回転半径)  
R5=2.50m (車体内側回転半径)  
A1=2.89m (車輪入口通路幅)  
A2=3.95m (車体入口通路幅)  
B=2.88m (車輪出口通路幅)  
C=3.95m (車体出口通路幅)  
D=4.49m (ブーム先端出口通路幅)

### ●後2輪ステアリングで右折する場合

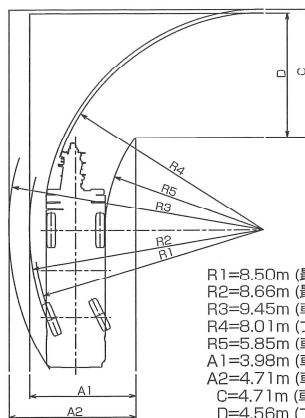

R1=8.50m (最小回転半径)  
R2=8.66m (最外輪端回転半径)  
R3=9.45m (車体回転半径)  
R4=8.01m (ブーム先端回転半径)  
R5=5.85m (車体内側回転半径)  
A1=3.98m (車輪入口通路幅)  
A2=4.71m (車体入口通路幅)  
C=4.71m (車体出口通路幅)  
D=4.56m (ブーム先端出口通路幅)

(注) 上記数値は計算値です。

| 型式呼称    | 仕様                            | スペック番号          |
|---------|-------------------------------|-----------------|
| GR-160N | 16t吊 6段ブーム 2段パワーチルトジブ X型アウトリガ | GR-160N-4-00101 |
| GR-160N | 16t吊 6段ブーム 2段パワーチルトジブ H型アウトリガ | GR-160N-4-00102 |

※お届けいたします製品は、改良などのため、この仕様書と相違する場合もありますのでご了承ください。  
1702-01-06